

# Communauté de Communes de Puisaye Forterre

## ROGNY-LES-SEPT-ECLUSES

### PLAN LOCAL D'URBANISME INTERCOMMUNAL

"Territoire Coeur de Puisaye"

Elaboration prescrite par délibération du conseil communautaire : le 31 octobre 2014


#### Règlement - Partie graphique

Plan de zonage général - Commune

Arrêté par le conseil  
communautaire :  
le 28 mars 2019



Plan au 1:10 000

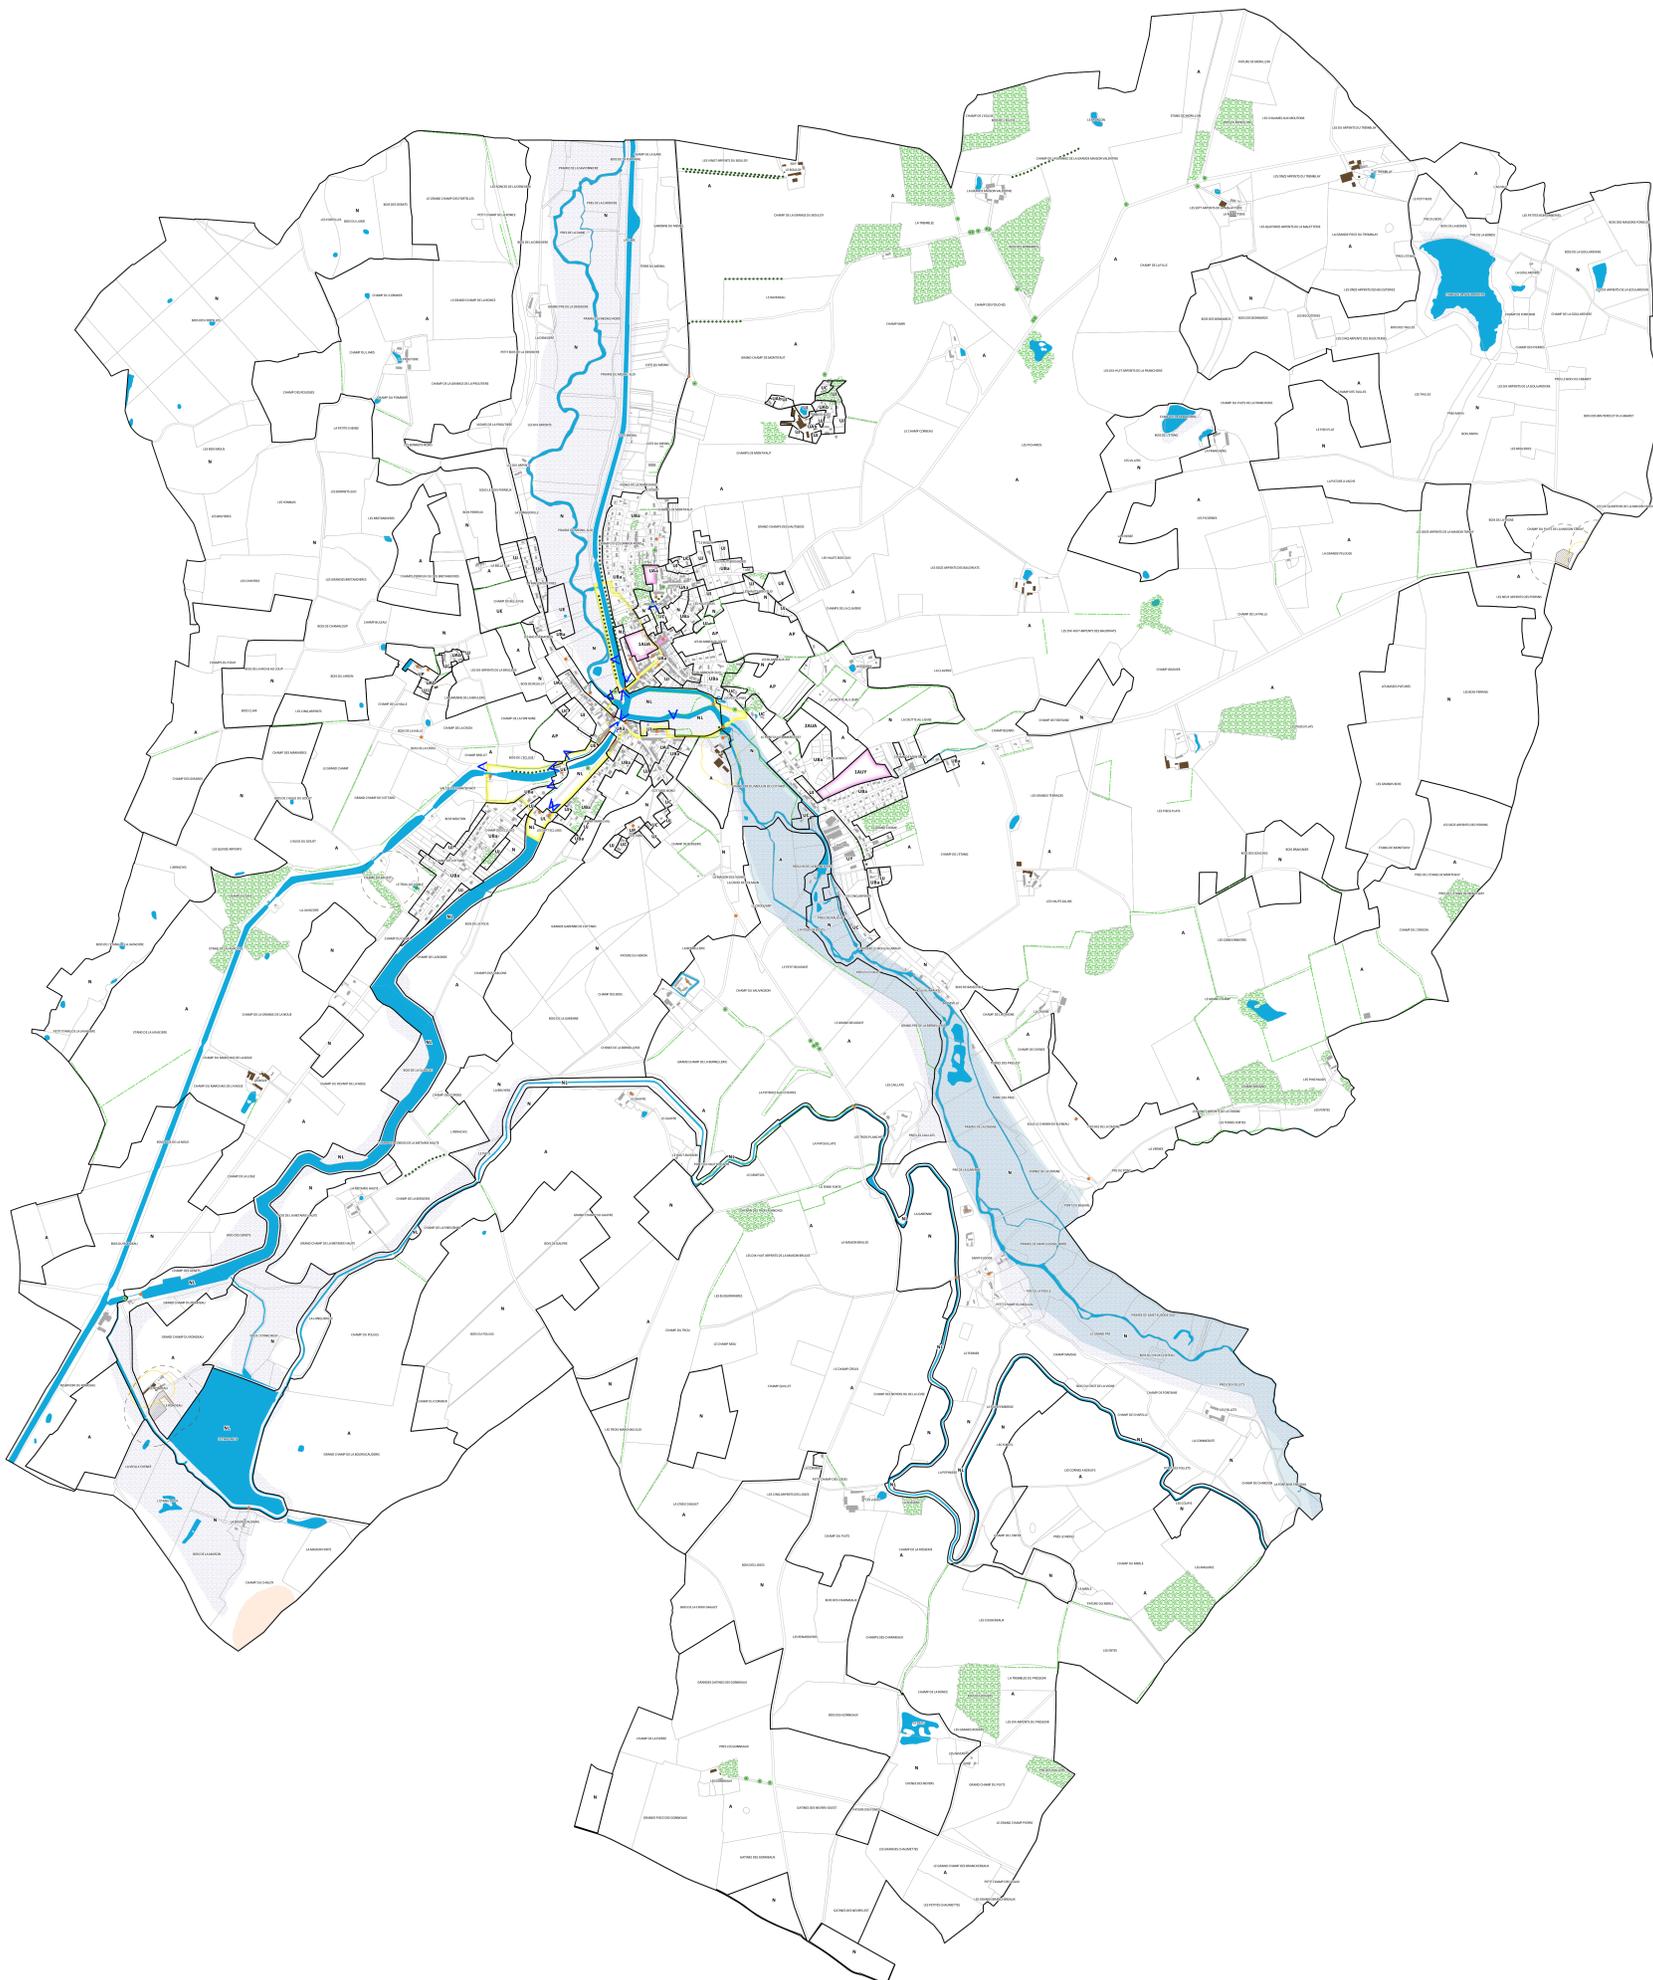

#### Zones urbaines (U)

- UAa Centre ancien de bourg ou village
- UAo1 Indice de hauteur pour les hypercentres des bourgs
- UAb Centre ancien de hameau
  
- UBa Abord de bourg ou village
- UBb Abord de hameau
  
- UC Habitat isolé ou contraint
  
- UJ Zone de jardin attenante aux zones urbaines
- UP Secteur bâti à fort intérêt patrimonial (demeure, château, maison bourgeoise, villa...)
- UL Zone urbaine destinée aux activités de loisirs, culturelles et touristiques
- UE Zone d'équipements existante ou à créer
- UY Zone urbaine à vocation économique (industrie, commerce, artisanat)

#### Zones à urbaniser (AU)

- 1AUA Zone à urbaniser à court terme à vocation résidentielle
- 2AUA Zone à urbaniser à long terme à vocation résidentielle
- 1AUy Zone à urbaniser à vocation économique

#### Zones agricoles (A)

- A Zone agricole
- AS Zone agricole sensible
- AP Zone agricole protégée
- AL1 à AL4 Hébergement touristique et activité de loisirs annexes
- AL5 Activité culturelle, touristique et de loisirs existante ou à créer
- AL6 Parc animalier et de loisirs
- AL7 Atelier des minéraux
- AL8 à AL10 Manufacture des cultures pionnières

#### Zones naturelles et forestières (N)

- N Zone naturelle
- NL Zone naturelle destinée aux activités de loisirs, culturelles et touristiques
- NL1 à NL3 Hébergement touristique et activité de loisirs annexes
- NL4 à NL7 Activité culturelle, touristique et de loisirs existante ou à créer
- NL8 à NL9 Parc animalier et de loisirs

#### Autres prescriptions

- Limite du zonage
- Périmètre d'Orientation d'Aménagement et de Programmation (OAP)
- OAP Aménagement
- OAP Paysage
- Secteur de diversité commerciale existant ou à créer (L151-16)

#### Éléments remarquables du paysage à protéger, conserver, valoriser ou requalifier pour des motifs d'ordre culturel, historique ou architectural (L151-19 du Code de l'Urbanisme)

- Patrimoine bâti à préserver, hors Monument Historique (bâti remarquable, crois, calvaire, pont...)
- Linéaire à préserver, hors Monument Historique (mur d'enceinte, alignement de façades, sentier...)
- ◁ Cône de vue
- Arbre remarquable

#### Éléments remarquables du paysage à protéger pour des motifs d'ordre écologique (L151-23 du Code de l'Urbanisme)

- ..... Alignement d'arbres
- Haie, ripisylve
- Boisement, bosquet
- Zone humide

#### Informations complémentaires

- Risques naturels**
  - Aléa des zones inondables
  - Aléa moyen de retrait / gonflement des argiles
- Agriculture**
  - Bâtiment agricole
  - Périmètre de réciprocité agricole (RSD - 50m)
  - Projet agricole (zone potentielle d'implantation)
  - Périmètre de protection préventif (100m) lié à un projet agricole
- Autres**
  - Bâtiment
  - Parcelle cadastrale
  - Hydrographie (cours d'eau, plan d'eau...)

0 200 400 600 800 1000 m