

Communauté de Communes de Puisaye Forterre

BLENEAU

PLAN LOCAL D'URBANISME INTERCOMMUNAL

"Territoire Coeur de Puisaye"

Elaboration prescrite par délibération du conseil communautaire : le 31 octobre 2014

Plan des servitudes d'utilité publique et des bois et forêts relevant du régime forestier

Arrêté par le conseil
communautaire :
le 28 mars 2019



Plan au 1:11 500



Légende


- AC1 : Monument historique
- AC1 : Périmètre de monument historique
- AS1 : Périmètres de protection des captages d'eau potable - Point de captage
- AS1 : Périmètres de protection des captages d'eau potable - Périmètre rapproché
- AS1 : Périmètres de protection des captages d'eau potable - Périmètre éloigné
- H : Réseau de transport d'électricité de 3ème catégorie (lignes aériennes)

Risques

- Aléa moyen de retrait / gonflement des argiles

Autres informations

- Bât
- Parcelles
- Hydrographie

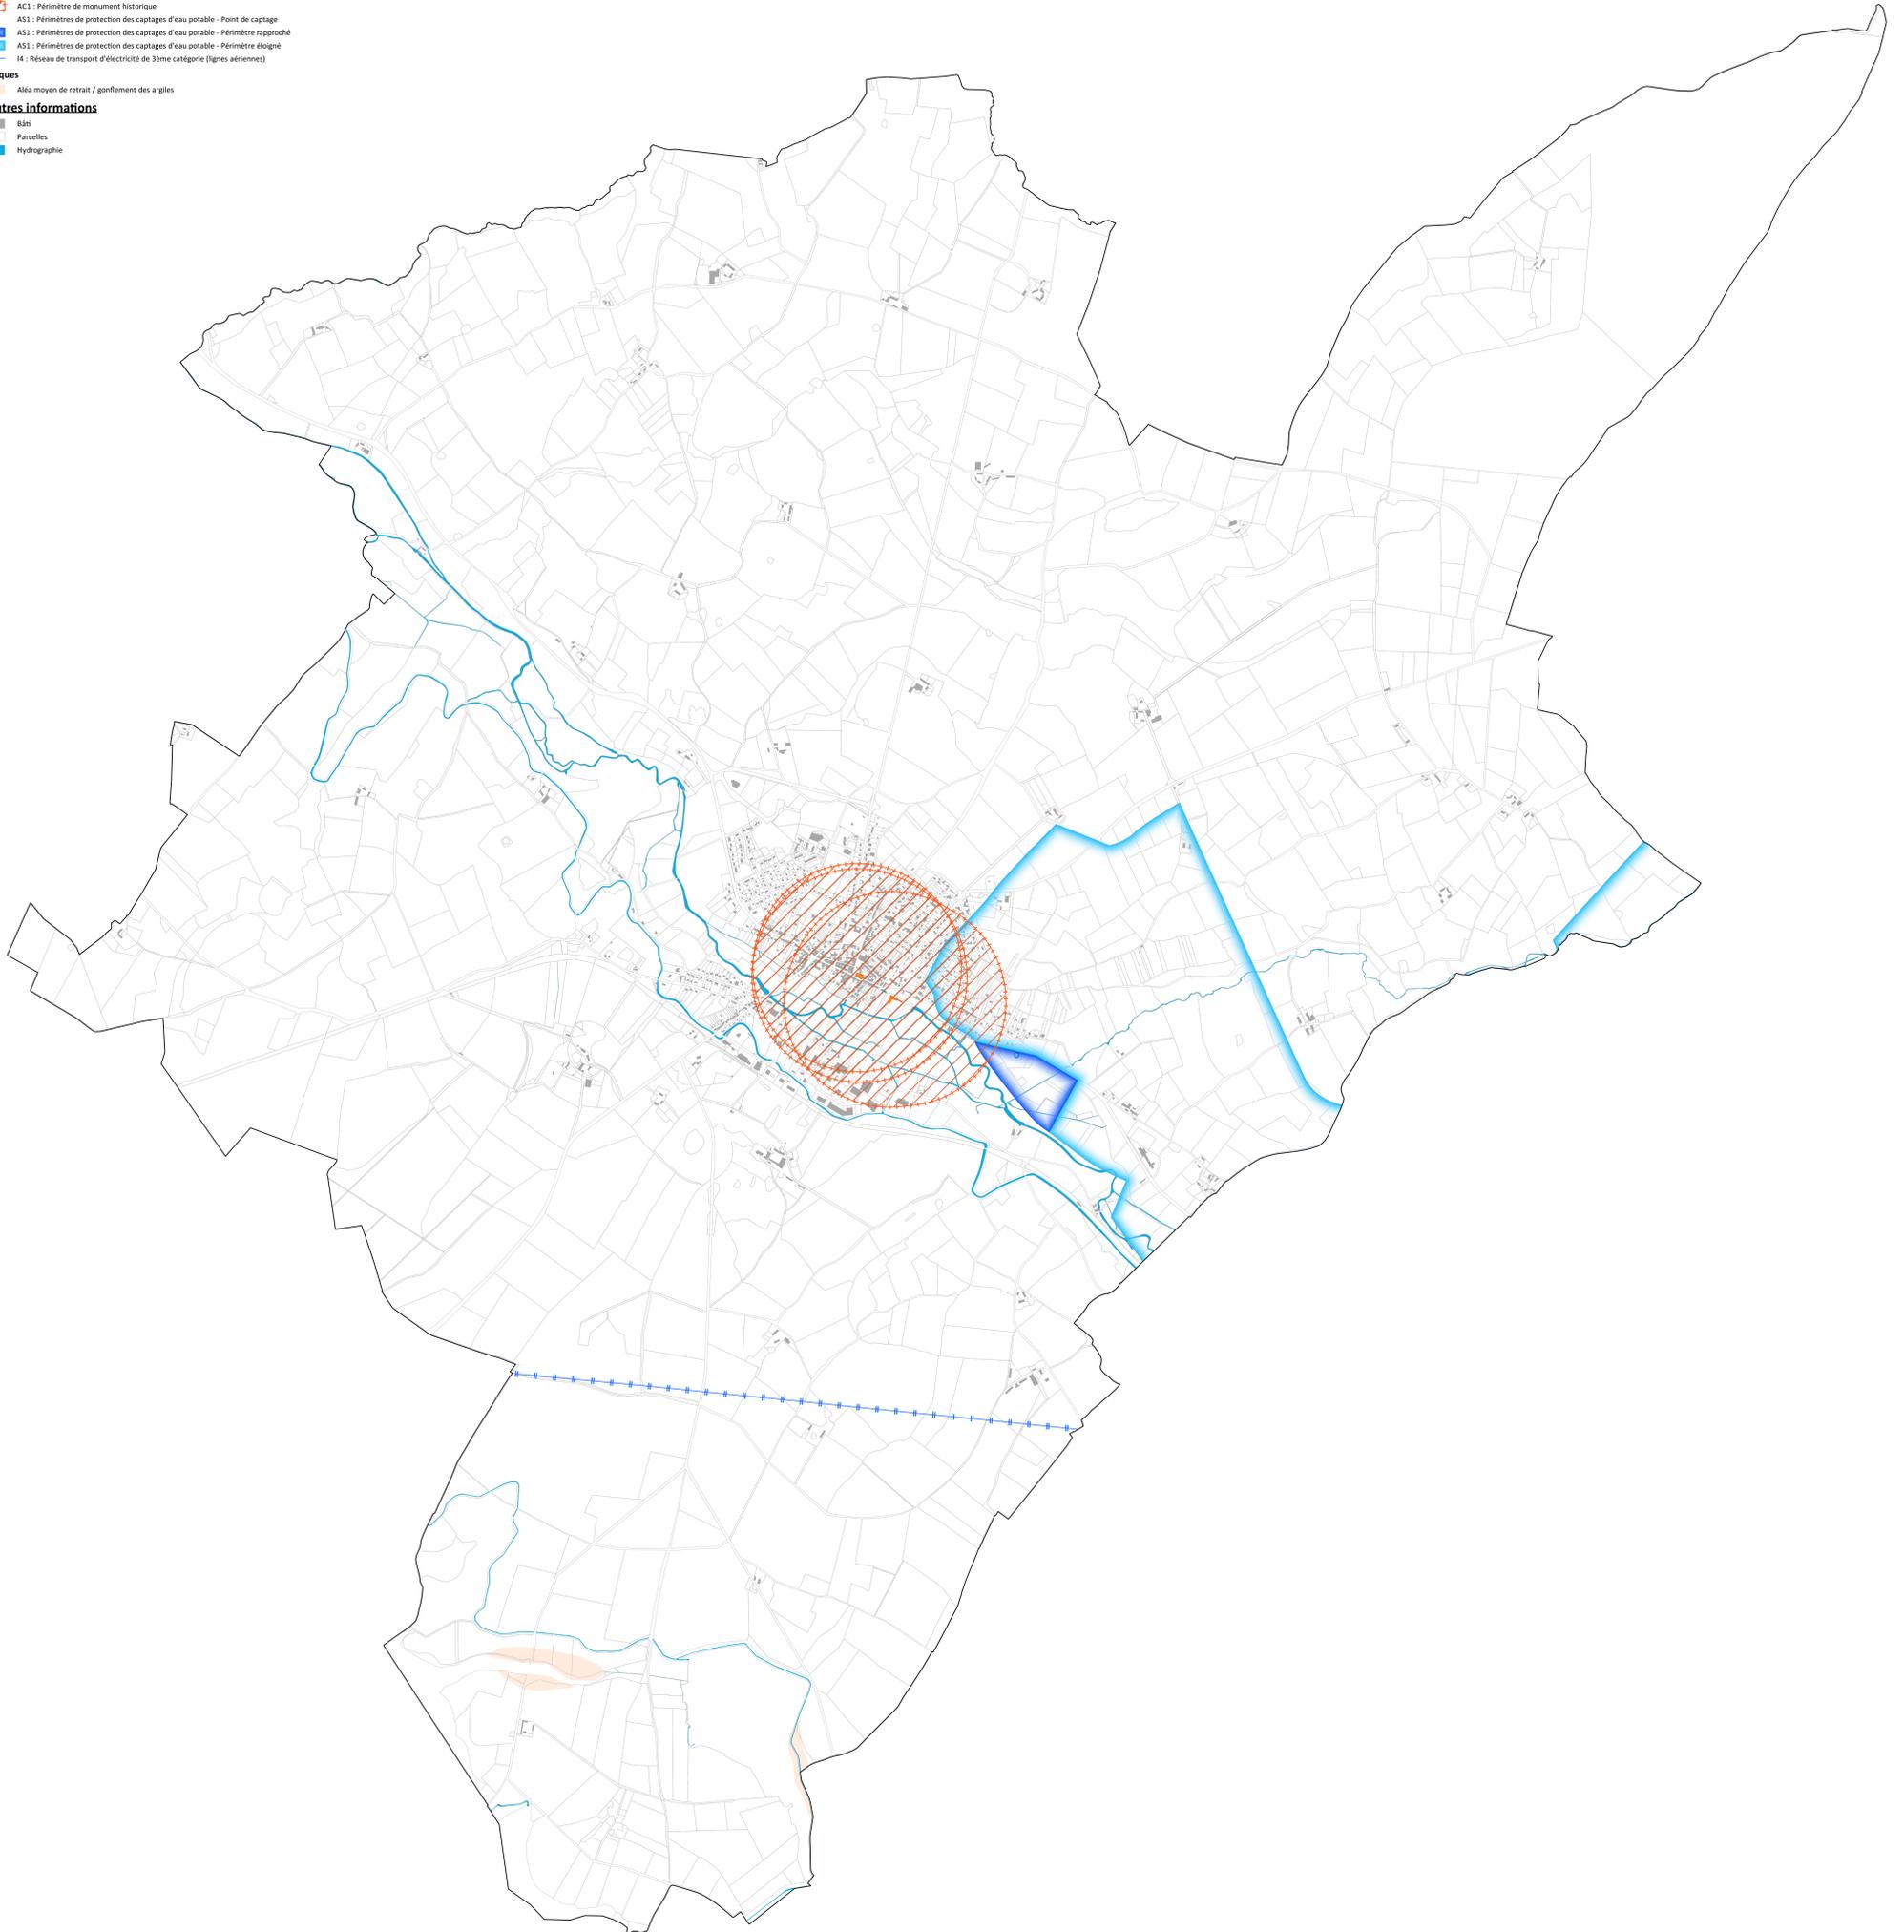

0 200 400 600 800 1000 m