

**Communauté de Communes
de Puisaye Forterre**

MOULINS-SUR-OUANNE

PLAN LOCAL D'URBANISME
INTERCOMMUNAL

"Territoire Coeur de Puisaye"

Elaboration prescrite par délibération du conseil communautaire : le 31 octobre 2014

**Plan des servitudes d'utilité publique
et des bois et forêts relevant du régime forestier**

Arrêté par le conseil
communautaire :
le 28 mars 2019



Plan au 1:5 000



Légende

Risques


Aléa moyen de retrait / gonflement des argiles

Autres informations

Bât

Parcelles

Hydrographie

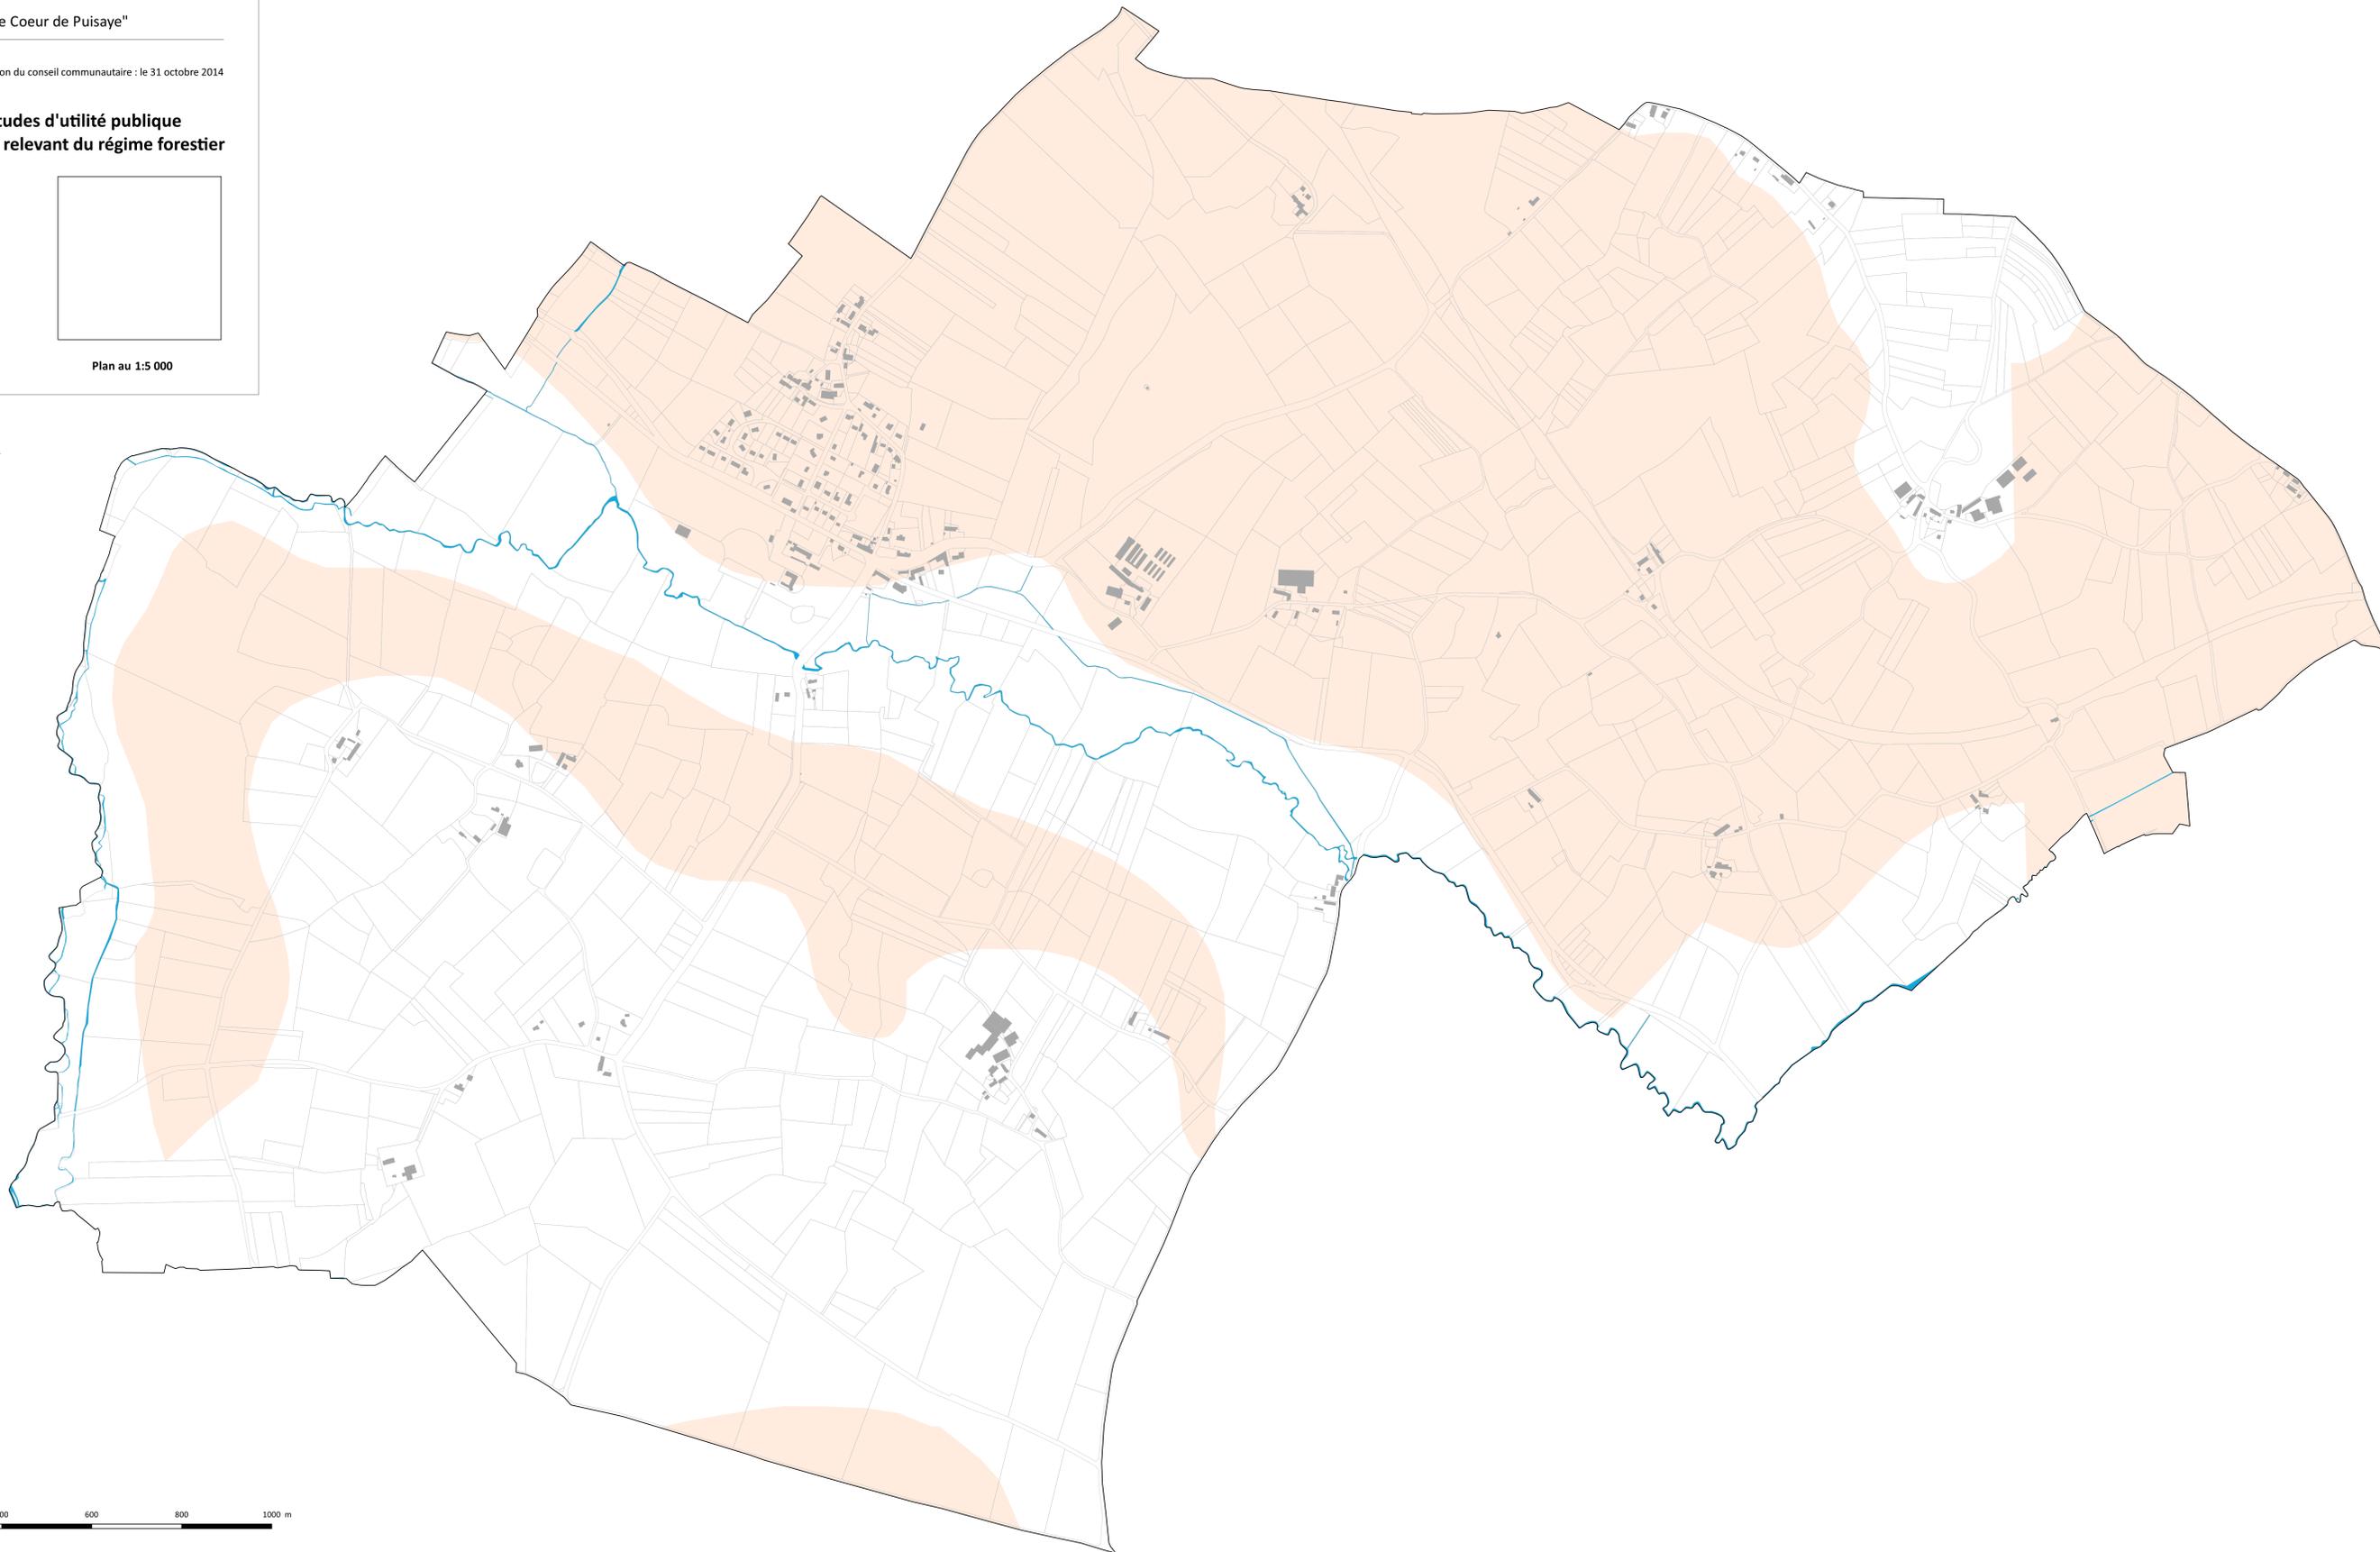

0 200 400 600 800 1000 m