

# Communauté de Communes de Puisaye Forterre

ROGNY-LES-SEPT-ECLUSES

## PLAN LOCAL D'URBANISME INTERCOMMUNAL

"Territoire Coeur de Puisaye"


Elaboration prescrite par délibération du conseil communautaire : le 31 octobre 2014

### Plan des servitudes d'utilité publique et des bois et forêts relevant du régime forestier

Arrêté par le conseil  
communautaire :  
le 28 mars 2019



Plan au 1:10 000

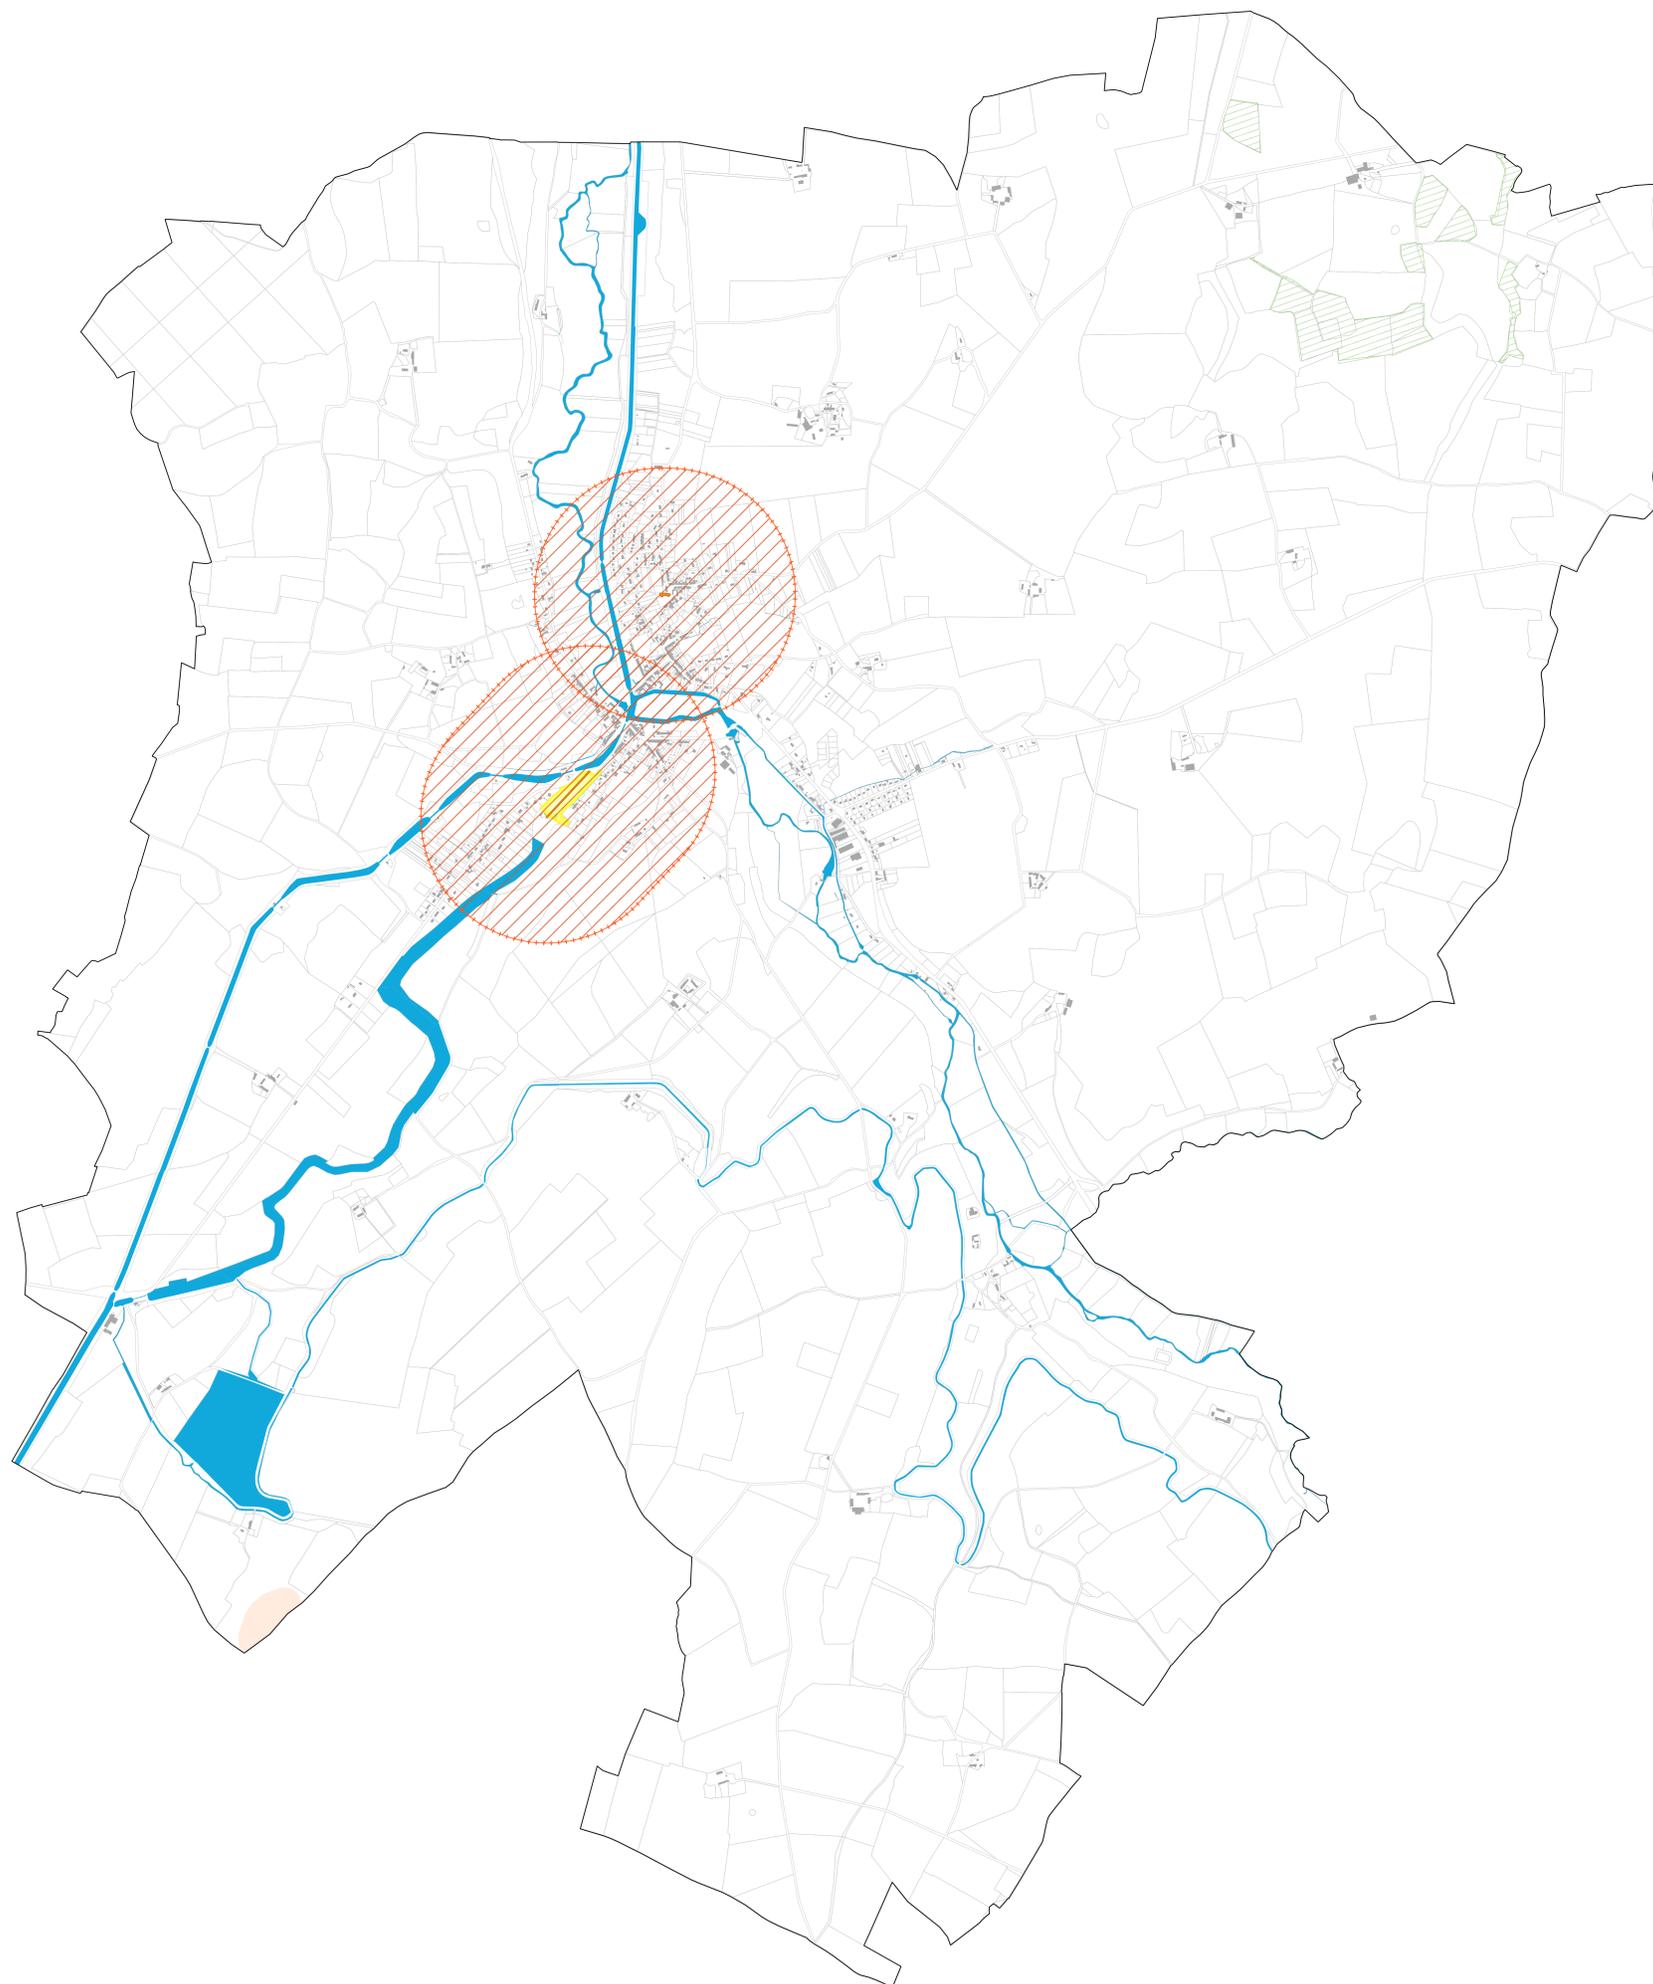

#### Légende

- A1 : Boisements soumis au régime forestier
- AC1 : Monument historique
- AC1 : Périmètre de monument historique
- AC2 : Site inscrit

#### Risques

- Alléa moyen de retrait / gonflement des argiles

#### Autres informations

- Bât
- Parcelles
- Hydrographie