Département de l'Yonne

Communauté de Communes Coeur de Puisaye

Plan Local d'Urbanisme du Toucycois

Pièce N° 5 : Traduction graphique du PADD

Commune : Pourrain (ensemble)

Vu pour être approuvé à la délibération d'approbation du Conseil Communautaire du 31/10/2014

Légende des zonages

Zones U
- Ua
- Ub
- Uc1
- Uc2
- Uia
- Ue

Zones AU
- 1AU
- 2AU
- AUi
- AUe

Zones d'habitat dispersé
- Nh
- Ah

Naturel avec possibilité d'accueil :
- Nt (d'activités culturelles, d'hébergement touristique ou d'habitations légères de loisirs)

Zones N
- N
- Nj (Naturel à vocation jardin)


Zones A
- A

Zones humides (zh)
- Nzh
- Azh

Zones de valeur patrimoniale et paysagère
- Np
- Ap

Echelle : 1 / 8 000

N

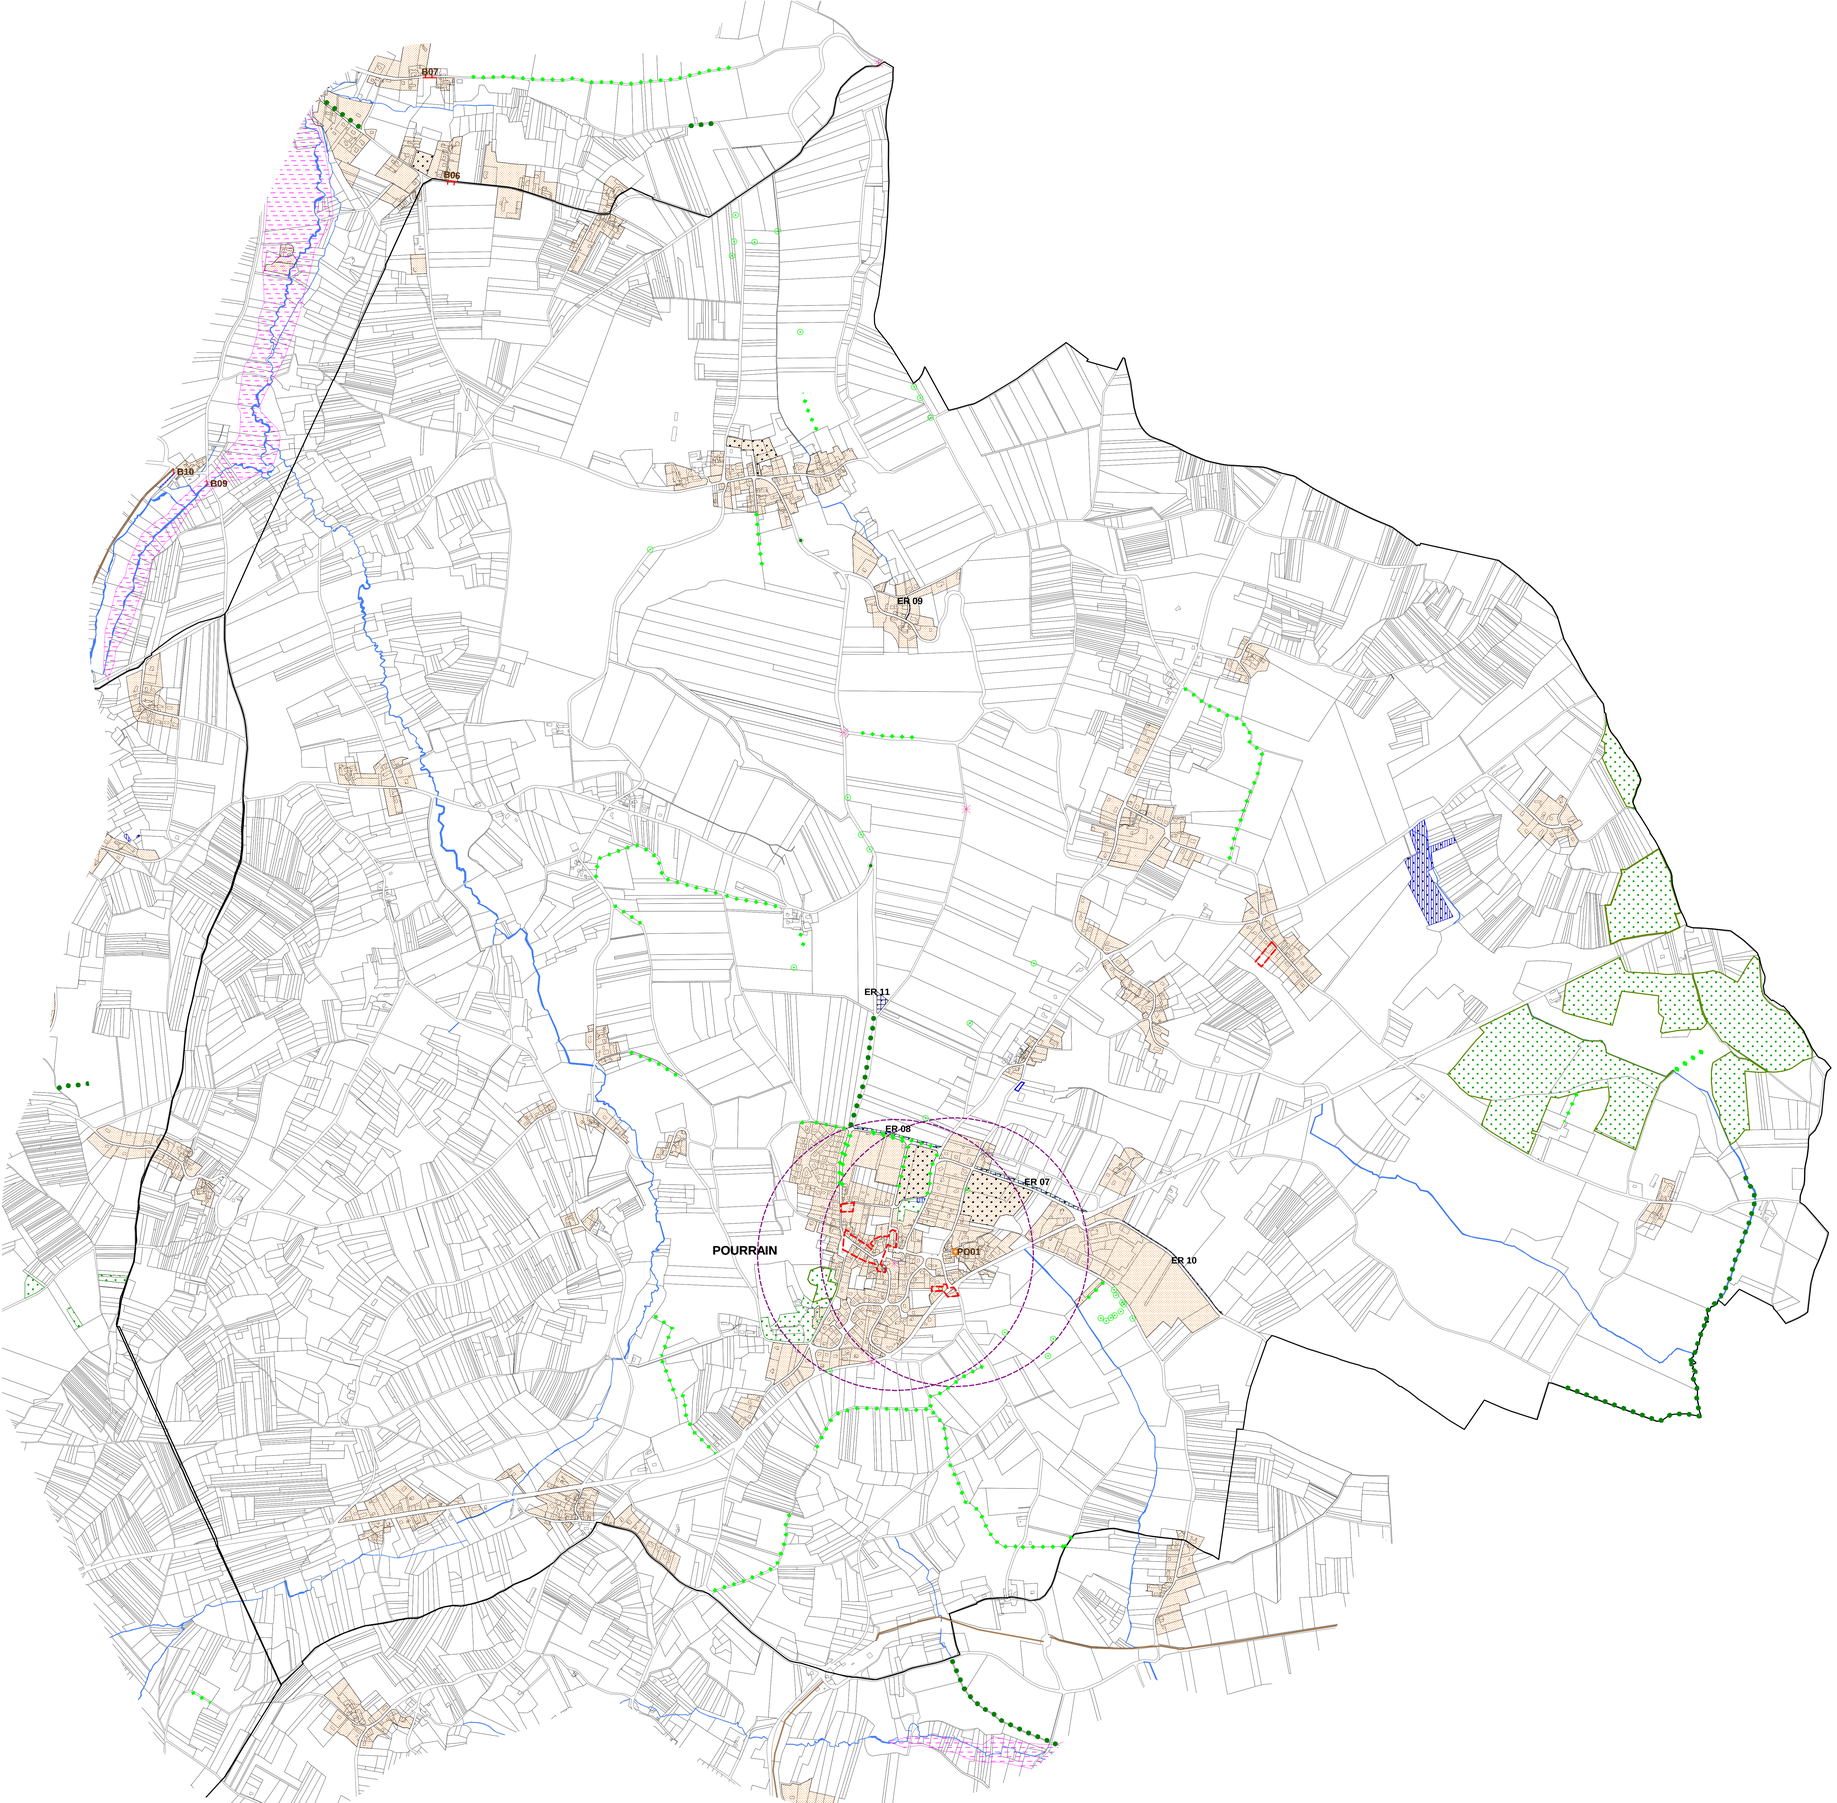

Département de l'Yonne

Communauté de Communes Coeur de Puisaye

Plan Local d'Urbanisme du Toucycois

Pièce N° 5 : Traduction graphique du PADD

Commune : Pourrain (ensemble)

Vu pour être approuvé à la délibération d'approbation du Conseil Communautaire du 31/10/2014

Légende des prescriptions

Emplacement réservé (ER)

Numéro de l'emplacement réservé

Patrimoine remarquable à protéger ou à récréer (identifié selon l'article L 123-1-5-7 du Code de l'Urbanisme)

Bois
- Remarquable

Haies
- Remarquable
- Biodiversité

Arbres
- Remarquable
- Biodiversité

Ressource en eau
- Source

Ouvrages liés à l'eau

Patrimoine rural
- Chemin historique
- Mur
- Pont
- Croix
- Bâtiments, lavoirs et autres ouvrages

Numéro de référence du patrimoine rural (cf. liste annexe dans le règlement)

Autres prescriptions
- Périmètre Monuments Historiques
- Périmètre d'application du Droit de Préemption Urbain
- Périmètre d'application du Droit de Préemption Commerce et Artisanat
- Secteur comportant des orientations d'aménagement et de programmation

Autres informations
- Plus hautes crues connues
- Cône de vues

Echelle : 1 / 8 000

Département de l'Yonne

Communauté de Communes Coeur de Puisaye

Plan Local d'Urbanisme du Toucycois

Pièce N° 5 : Traduction graphique du PADD

Commune : Pourrain : Le bourg, Nantou, Les Chenons et Chavigny

Vu pour être approuvé à la délibération d'approbation du Conseil Communautaire du 31/10/2014

Légende des zonages

Zones U
- Ua
- Ub
- Uc1
- Uc2
- Uia
- Ue

Zones AU
- 1AU
- 2AU
- AUi
- AUe

Zones d'habitat dispersé
- Nh
- Ah

Naturel avec possibilité d'accueil :
- Nt (d'activités culturelles, d'hébergement touristique ou d'habitations légères de loisirs)

Zones N
- N
- Nj (Naturel à vocation jardin)

Zones A
- A

Zones humides (zh)
- Nzh
- Azh

Zones de valeur patrimoniale et paysagère
- Np
- Ap

Echelle : 1 / 2 500

Plan de situation

