



LEGENDE

- I4**  Servitudes relatives à la distribution d'énergie électrique
Ligne HTA aérienne
- PT3**  Servitudes relatives aux télécommunications

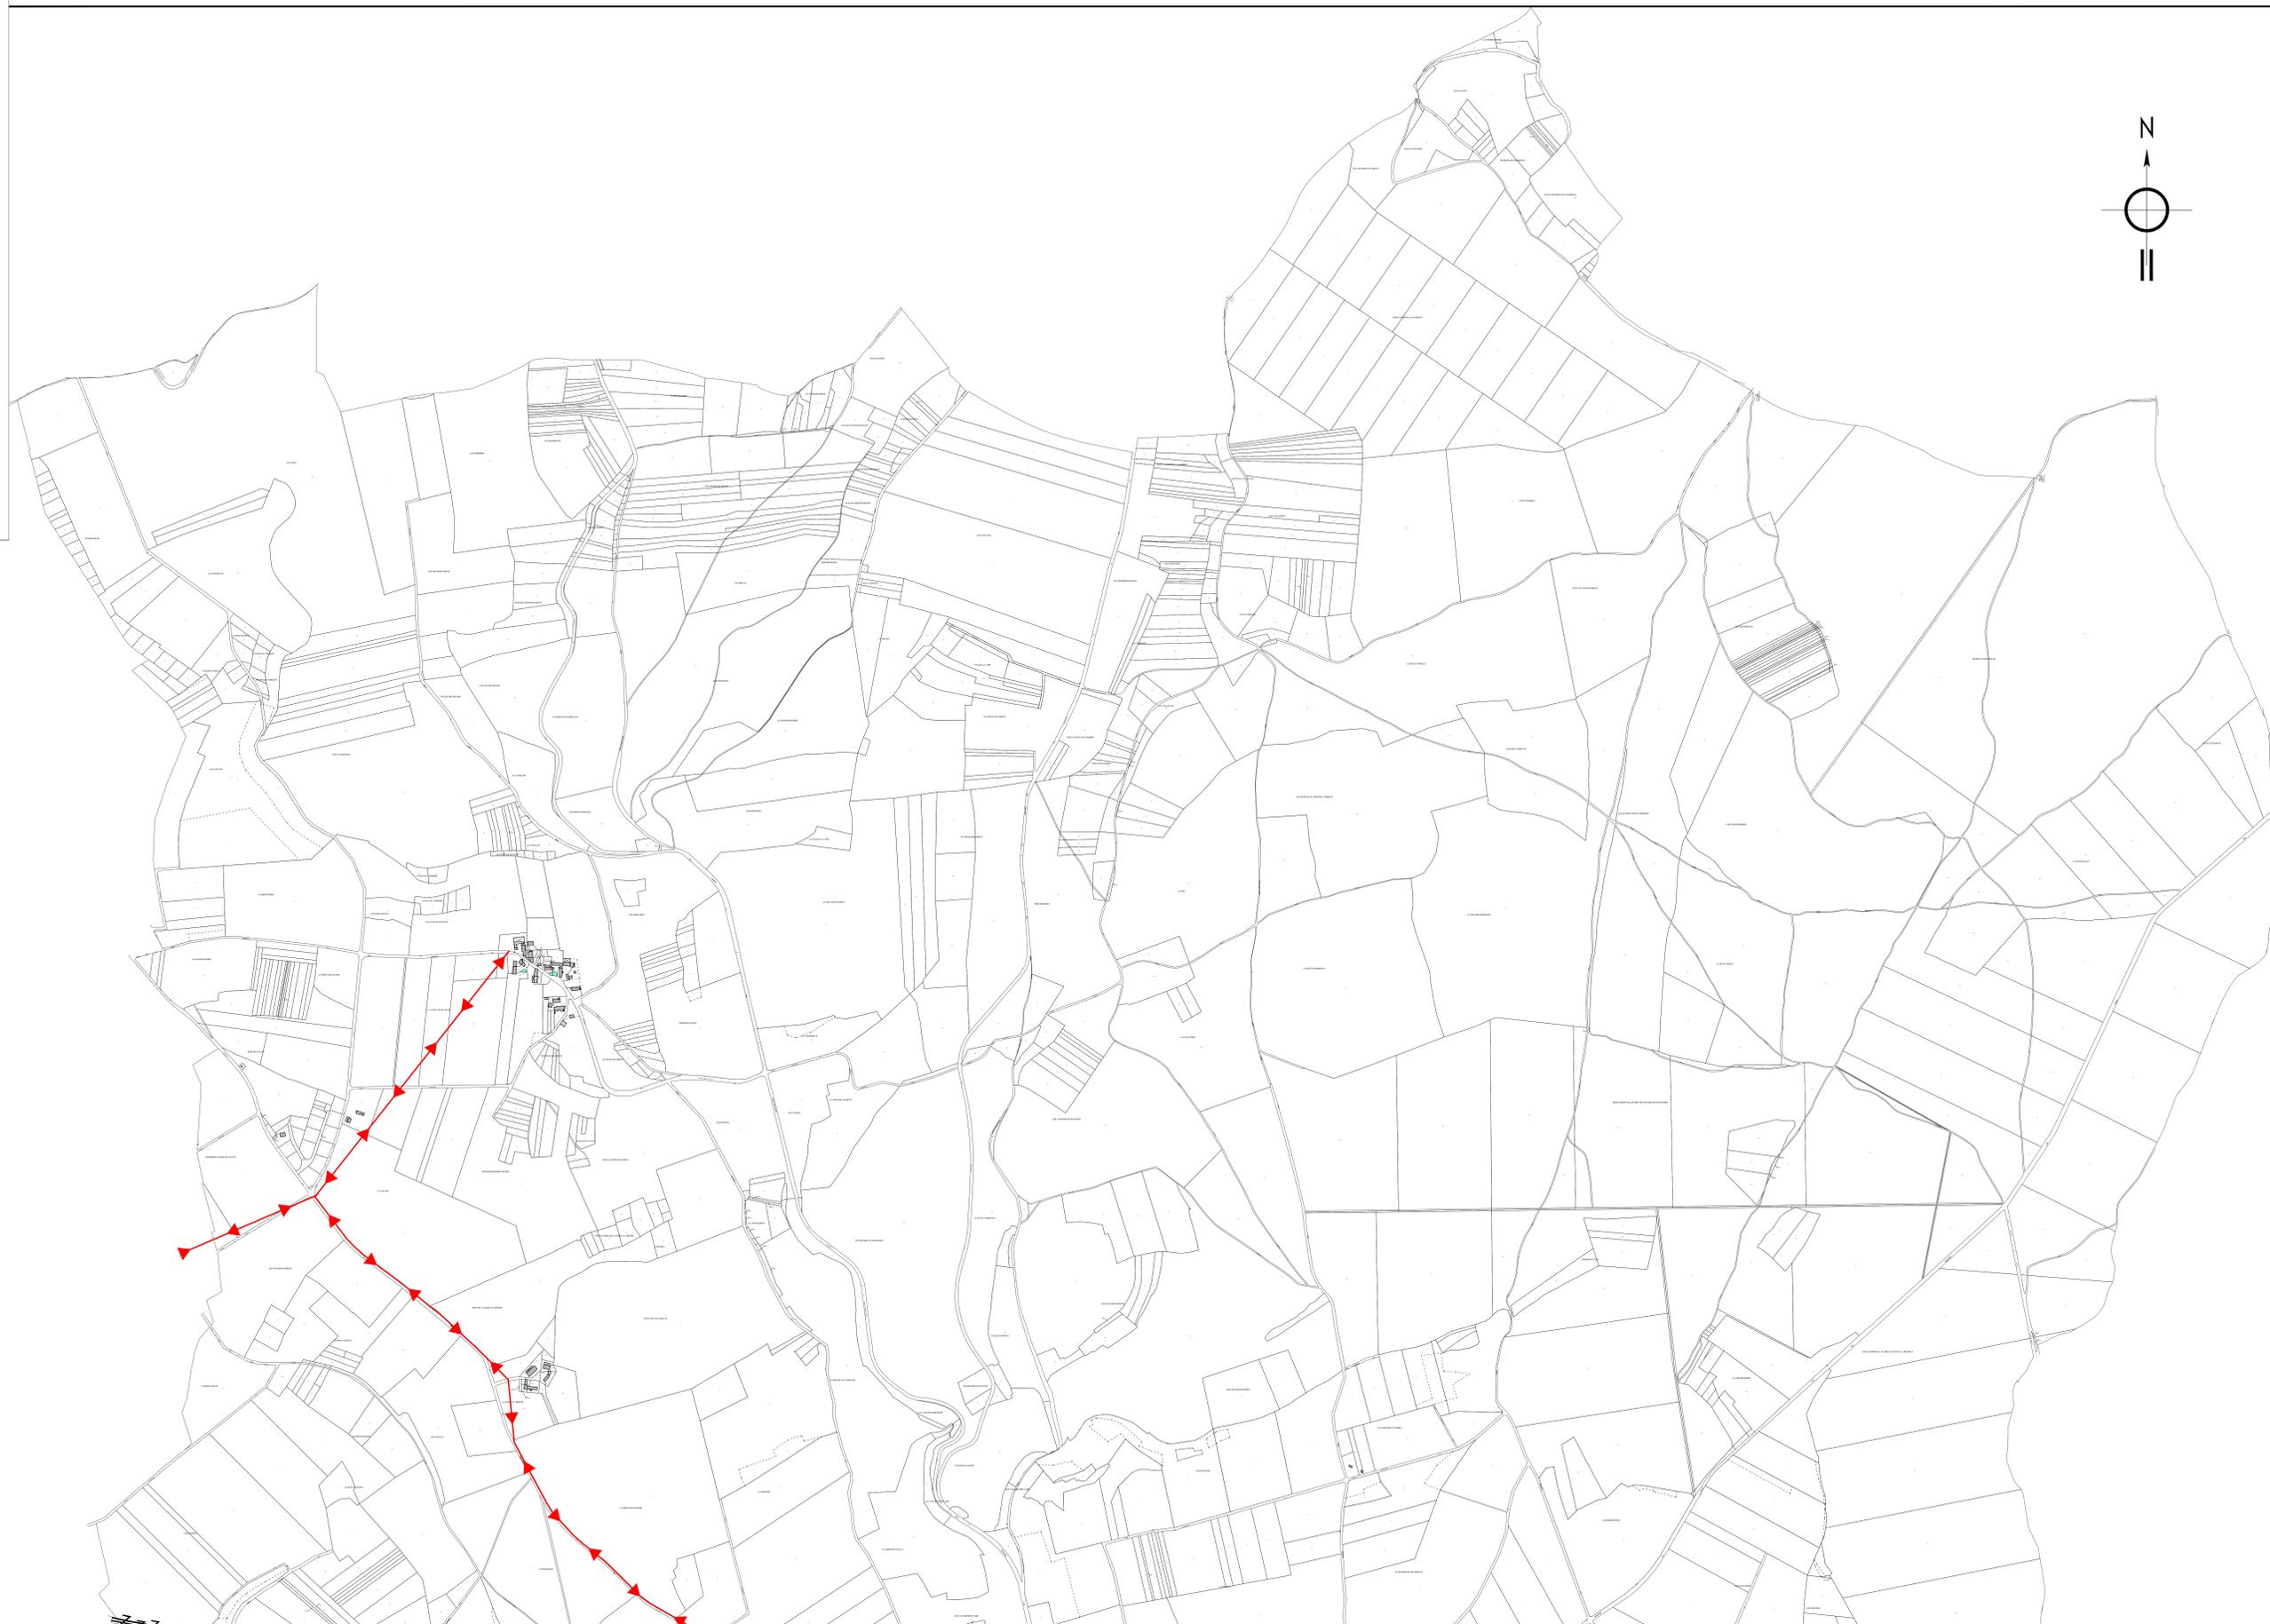

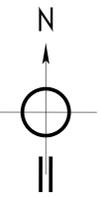

MINISTÈRE
DU LOGEMENT
DU DÉVELOPPEMENT
DURABLE
ET DE L'ÉNERGIE

DEPARTEMENT DE L'YONNE
COMMUNE DE
DRUYES-LES-BELLES-FONTAINES

DIRECTION
DEPARTEMENTALE
DES TERRITOIRES

PLU
PLAN LOCAL D'URBANISME

SERVICE
URBANISME
HABITAT
RENOUVELLEMENT
URBAN

Echelle:
1/5000
Partie SUD

Date:
Le Maire:

INSTRUMENTS
A.B. - G.N.
D.Z.

**PLAN DES SERVITUDES
D'UTILITE PUBLIQUE**

LEGENDE

- AC  Servitudes relatives à la protection des monuments historiques
- AS1  Servitudes relatives à la protection des eaux potables
Périmètre de protection immédiate de captage
- AS1  Servitudes relatives à la protection des eaux potables
Périmètre de protection rapprochée de captage
- AS1  Servitudes relatives à la protection des eaux potables
Périmètre de protection éloignée de captage
Captage de "La Source de Gaière"
- I4  Servitudes relatives à la distribution d'énergie électrique
Ligne HTA aérienne.
- I4  Servitudes relatives à la distribution d'énergie électrique
Ligne HTA souterraine.
- PT3  Servitudes relatives aux télécommunications