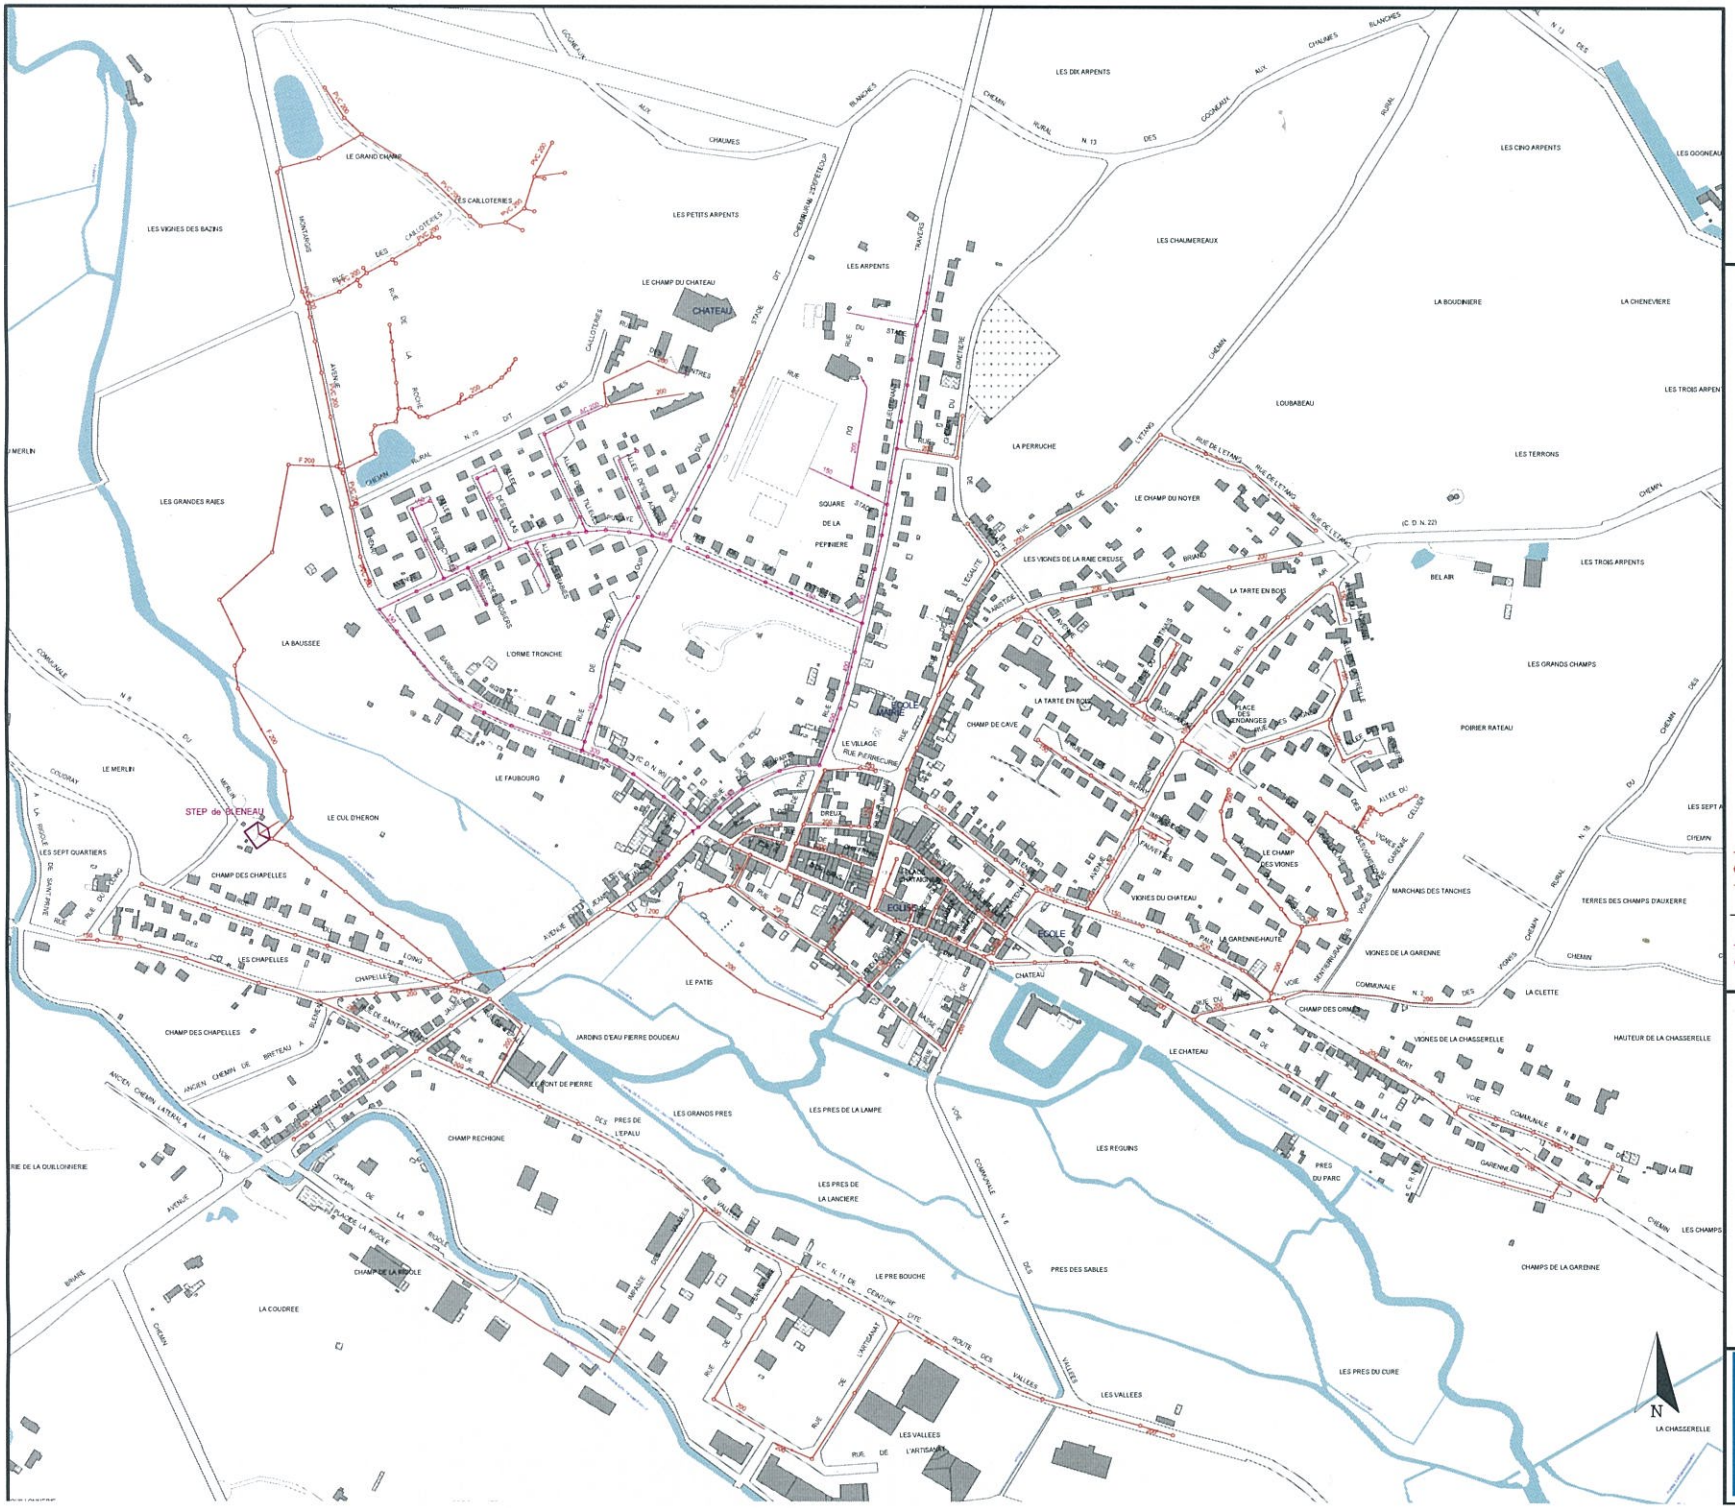

LEGENDE

RESEAU EAUX USEES
- Collecteur
- Regard
- Branchement
- Boite de branchement

RESEAU UNITAIRE
- Collecteur
- Regard

- STEU, Lagune
- Poste de Relevt./Station
- Ouvrage de filtration
- Bassin
- Déversoir
- Régulateur de débit
- Ventouse
- Réservoir de chasse

RESEAU EAUX PLUVIALES
- Collecteur
- Regard
- Grille, Avaloir
- Puisard Chasse réservoir

- Refoulement
- Réseau privé

TABLEAU D'ASSEMBLAGE

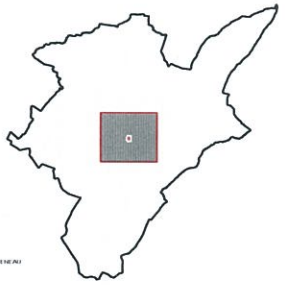

*** BLENEAU (89046) ***

SUEZ — RESEAU D'ASSAINISSEMENT

PLAN DE COMMUNE - PLANCHE 00

Date : 08/01/2016	Echelle : 1/2000	N° du plan : 89046-A-CO-2000-00